


APARCAMIENTO NIVEL 1 / PARKING LEVEL 1



VIVIENDA "E" / HOUSE "E"

SUP. CONTRUIDA / BUILT AREA

Cerrada vivienda / Built:	22171 m ²
Terraza / Terrace:	14828 m ²
Jardín / Garden	1979 m ²
Aparcamiento/ Parking	2762 m ²
SUP. TOTAL CONSTRUIDA:	41740 m²
TOTAL BUILT AREA	41740 m²

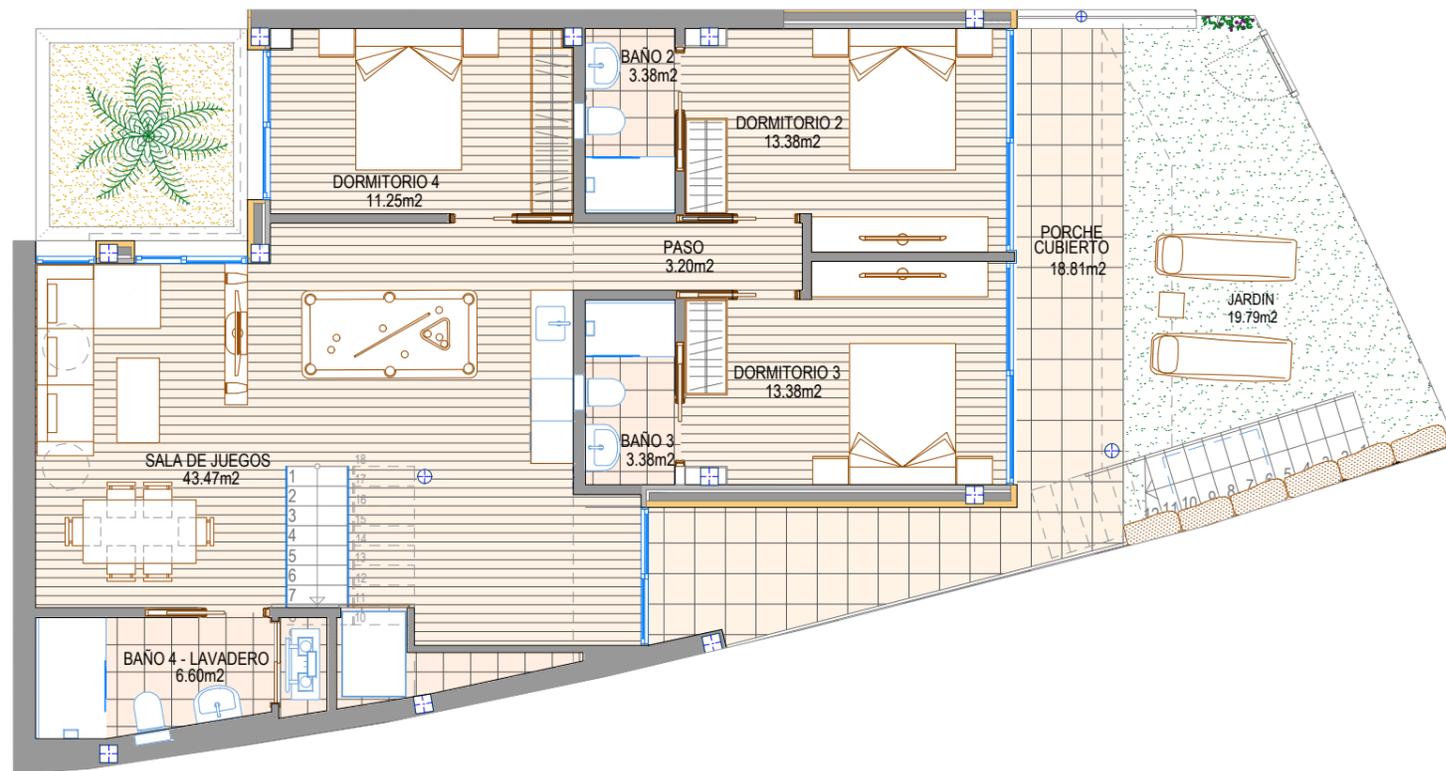

NIVEL 0 / LEVEL 0



Urb. Reserva del Higuero
Avda. del Higuero s/n ~ Complejo Rivera
Casa N°1 ~ 29639 Benalmádena (Málaga)


Tel. (0034) 952 56 90 94

ventas@reservadelhigueronprive.com
www.reservadelhigueronprive.com





Las Superficies expresadas, el dimensionado de pilares, la situacion de bajantes y conductos de ventilación podrán experimentar leves variaciones durante la ejecución de la obra por exigencias técnicas, jurídicas, municipales.

Los materiales serán los reseñados en la memoria de calidades. El mobiliario es meramente informativo. Algún giro de puerta y la distribución de aparatos sanitarios podrá sufrir alguna variación. Realizado por DCR.21.10.19

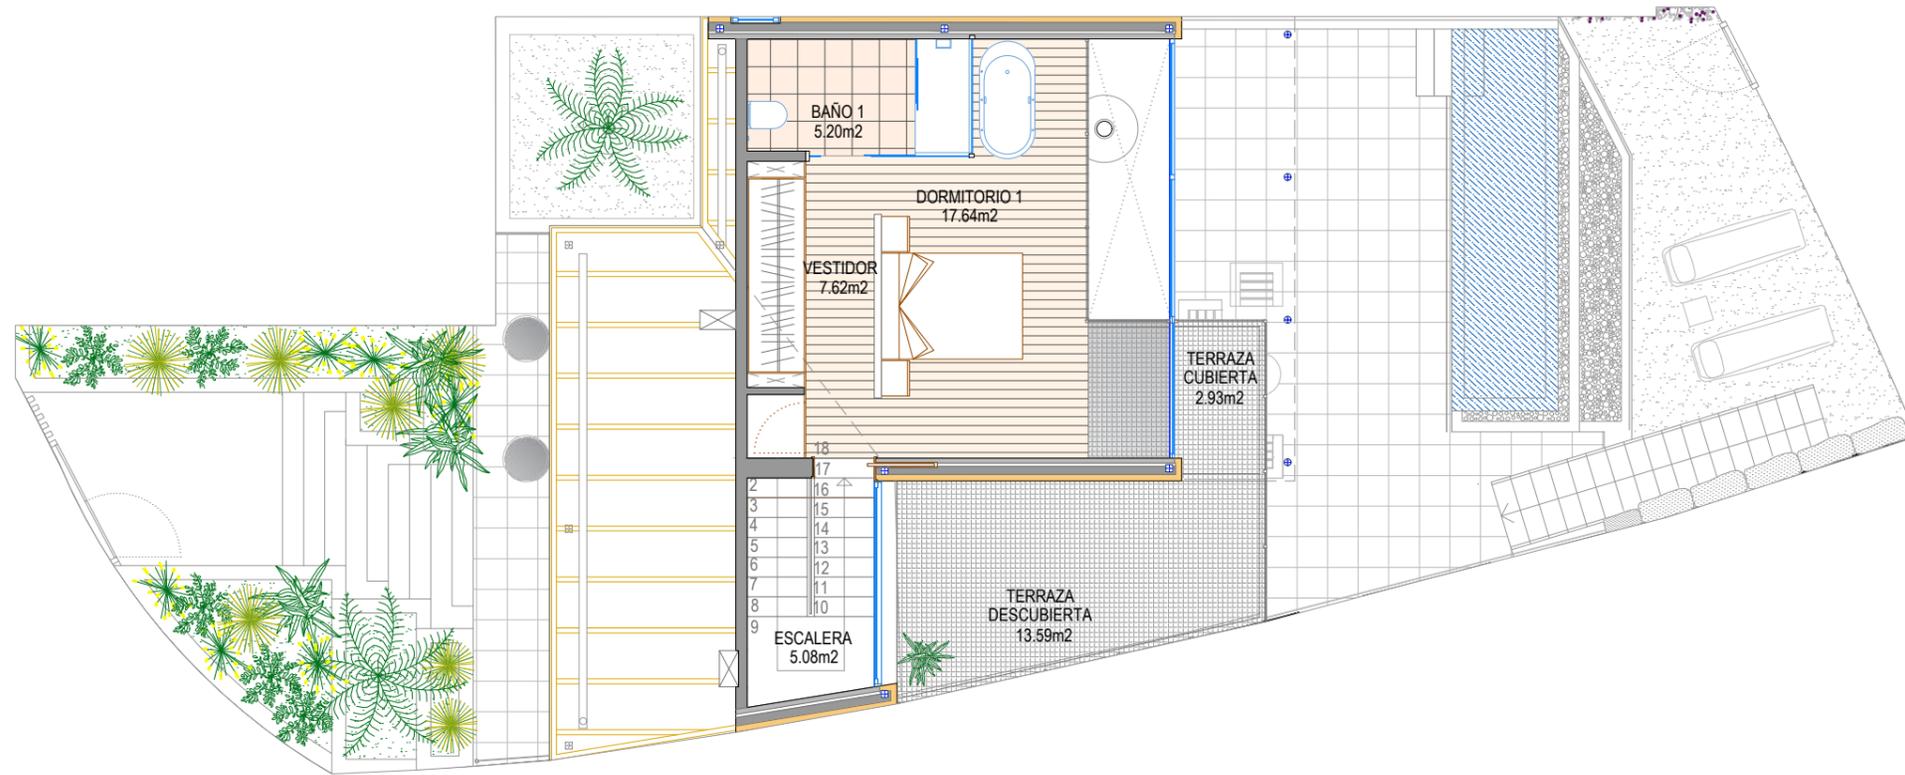

NIVEL 2 / LEVEL 2

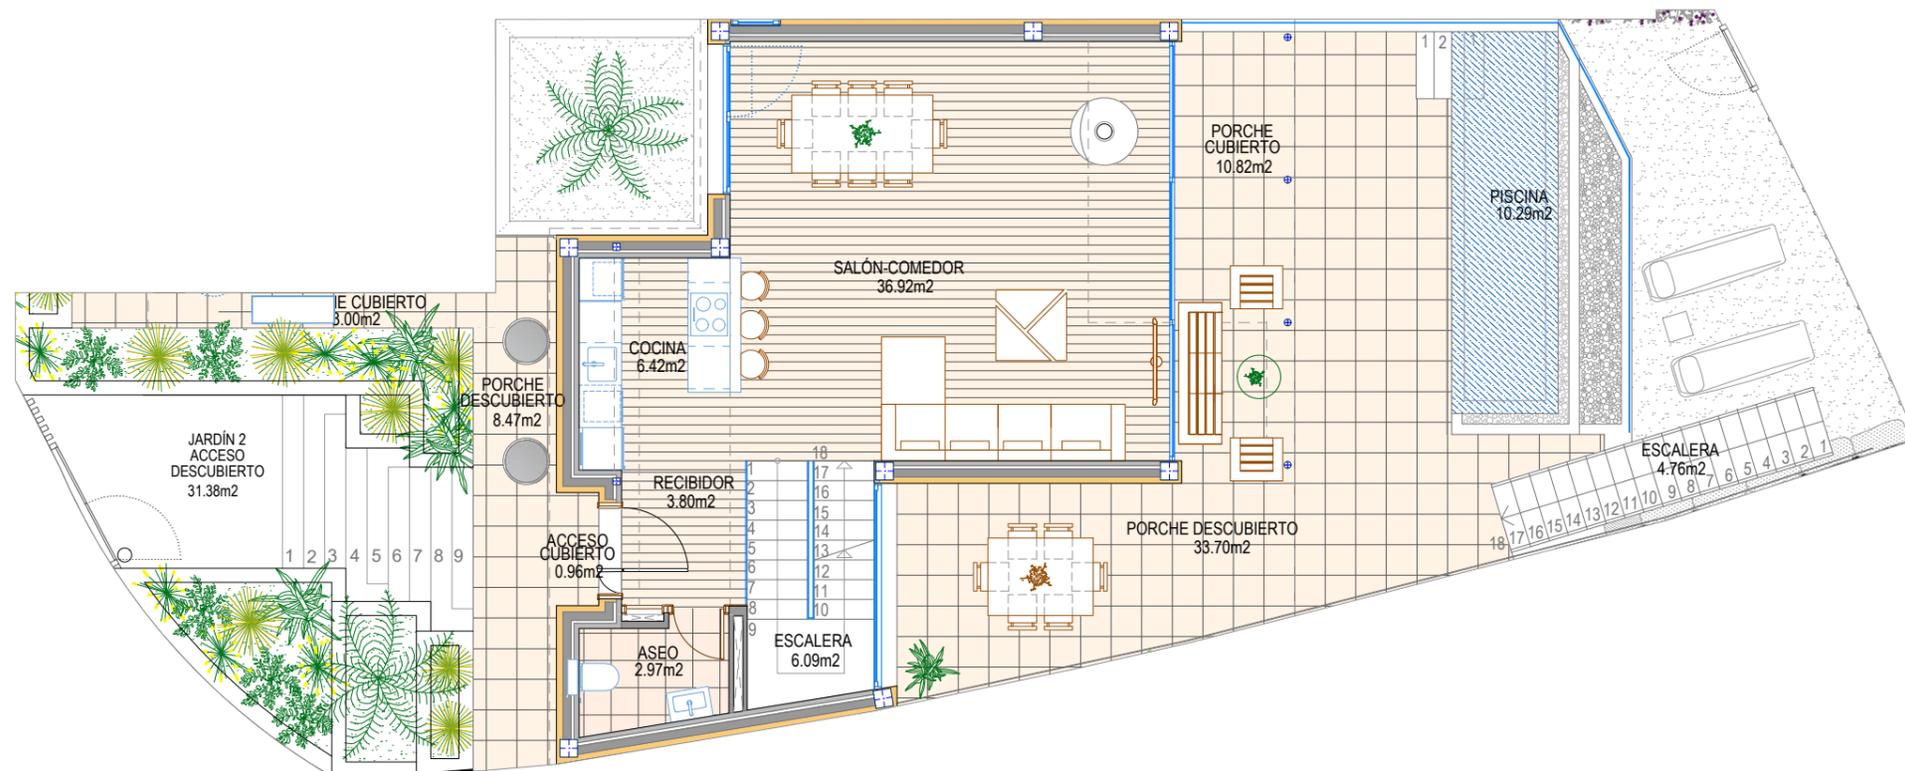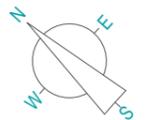

NIVEL 1 / LEVEL 1

VIVIENDA "E" / HOUSE "E"

SUP. CONTRUIDA / BUILT AREA

Cerrada vivienda / Built:	22171 m ²
Terraza / Terrace:	14828 m ²
Jardín/ Garden	1979 m ²
Aparcamiento/ Parking	2762 m ²
SUP. TOTAL CONSTRUIDA:	41740 m²
TOTAL BUILT AREA	41740 m²



Urb. Reserva del Higuero
Avda. del Higuero s/n ~ Complejo Rivera
Casa N°1 ~ 29639 Benalmádena (Málaga)

Tel. (0034) 952 56 90 94

ventas@reservadelhigueronprive.com
www.reservadelhigueronprive.com



Las Superficies expresadas, el dimensionado de pilares, la situacion de bajantes y conductos de ventilación podrán experimentar leves variaciones durante la ejecución de la obra por exigencias técnicas, jurídicas, municipales.

Los materiales serán los reseñados en la memoria de calidades. El mobiliario es meramente informativo. Algún giro de puerta y la distribución de aparatos sanitarios podrá sufrir alguna variación. Realizado por DCR.21.10.19