

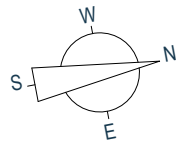


D

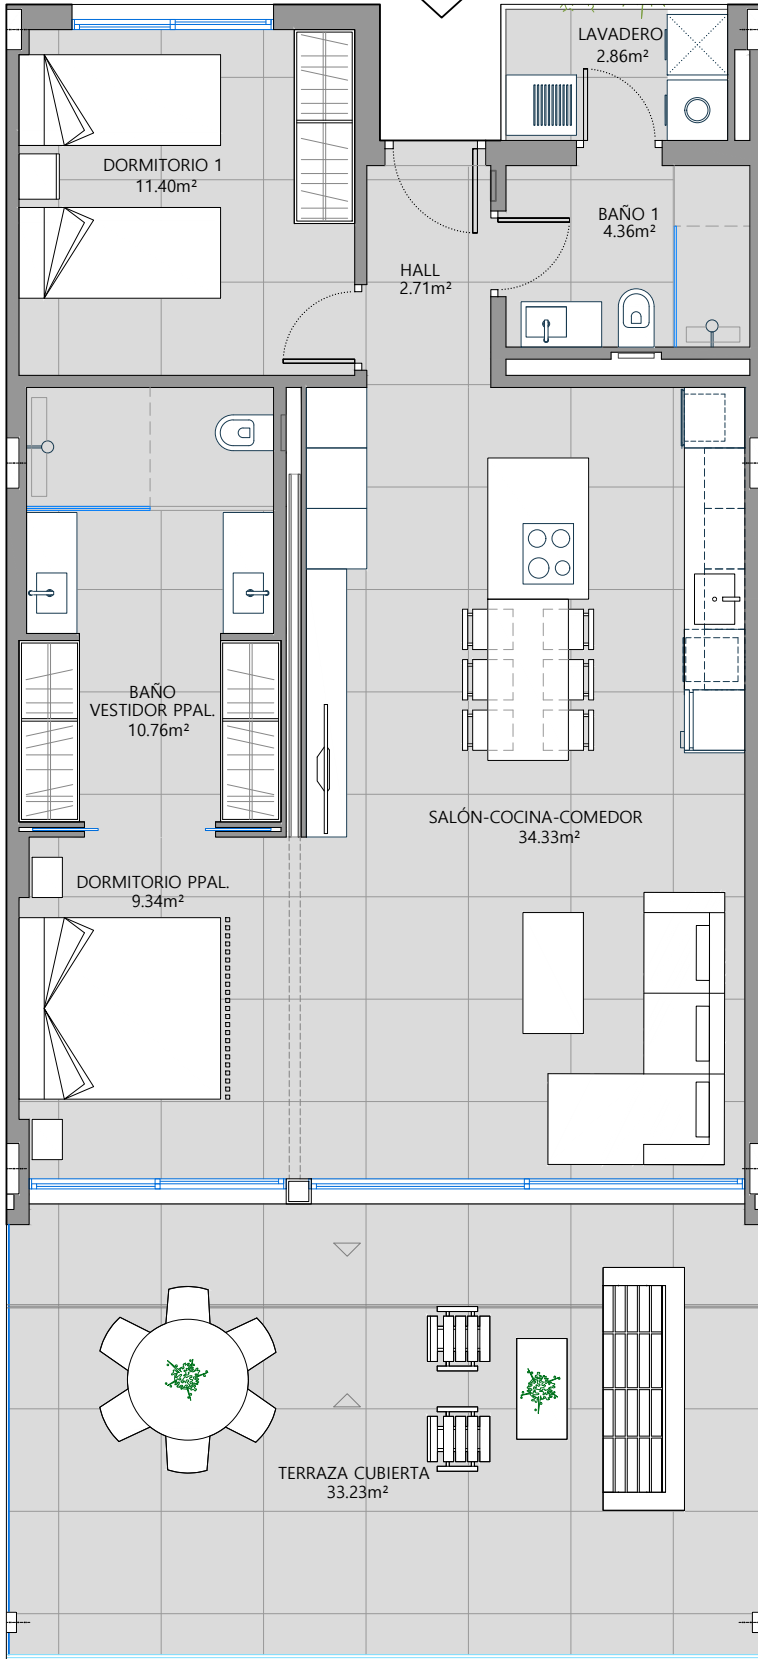

SITUACIÓN EN EL EDIFICIO

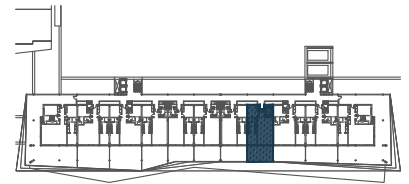

PRIMERO "D" / LEVEL 1 "D"

SUP.CONSTRUIDA / BUILT AREA

Cerrada vivienda / Built:	84,59 m ²
Lavadero / Laundry:	3,03 m ²
Terraza / Terrace:	34,14 m ²


SUP. TOTAL CONSTRUIDA:	
TOTAL BUILT AREA	121,76 m²

DELUXE
CARAT

BY RESERVA DEL HIGUERÓN
SAIIVÉ

QUALITY AND BALANCE

ESCALA GRAFICA

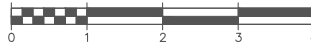

Las Superficies expresadas, el dimensionado de pilares, la situación de bajantes y conductos de ventilación podrán experimentar leves variaciones durante la ejecución de la obra por exigencias técnicas, jurídicas o municipales. Algún giro de puerta y la distribución de aparatos sanitarios y cocina podrá sufrir alguna variación, siendo el vuelo de la misma un elemento a valorar en la elección de calidades extras. El mobiliario es meramente informativo y los materiales serán los representados en la memoria de calidades.